


LE PRIEURE DE NOTRE DAME DE CONIL + Chapelle + 2.5 hectares

REZ DE CHAUSSEE (plan approximatif)

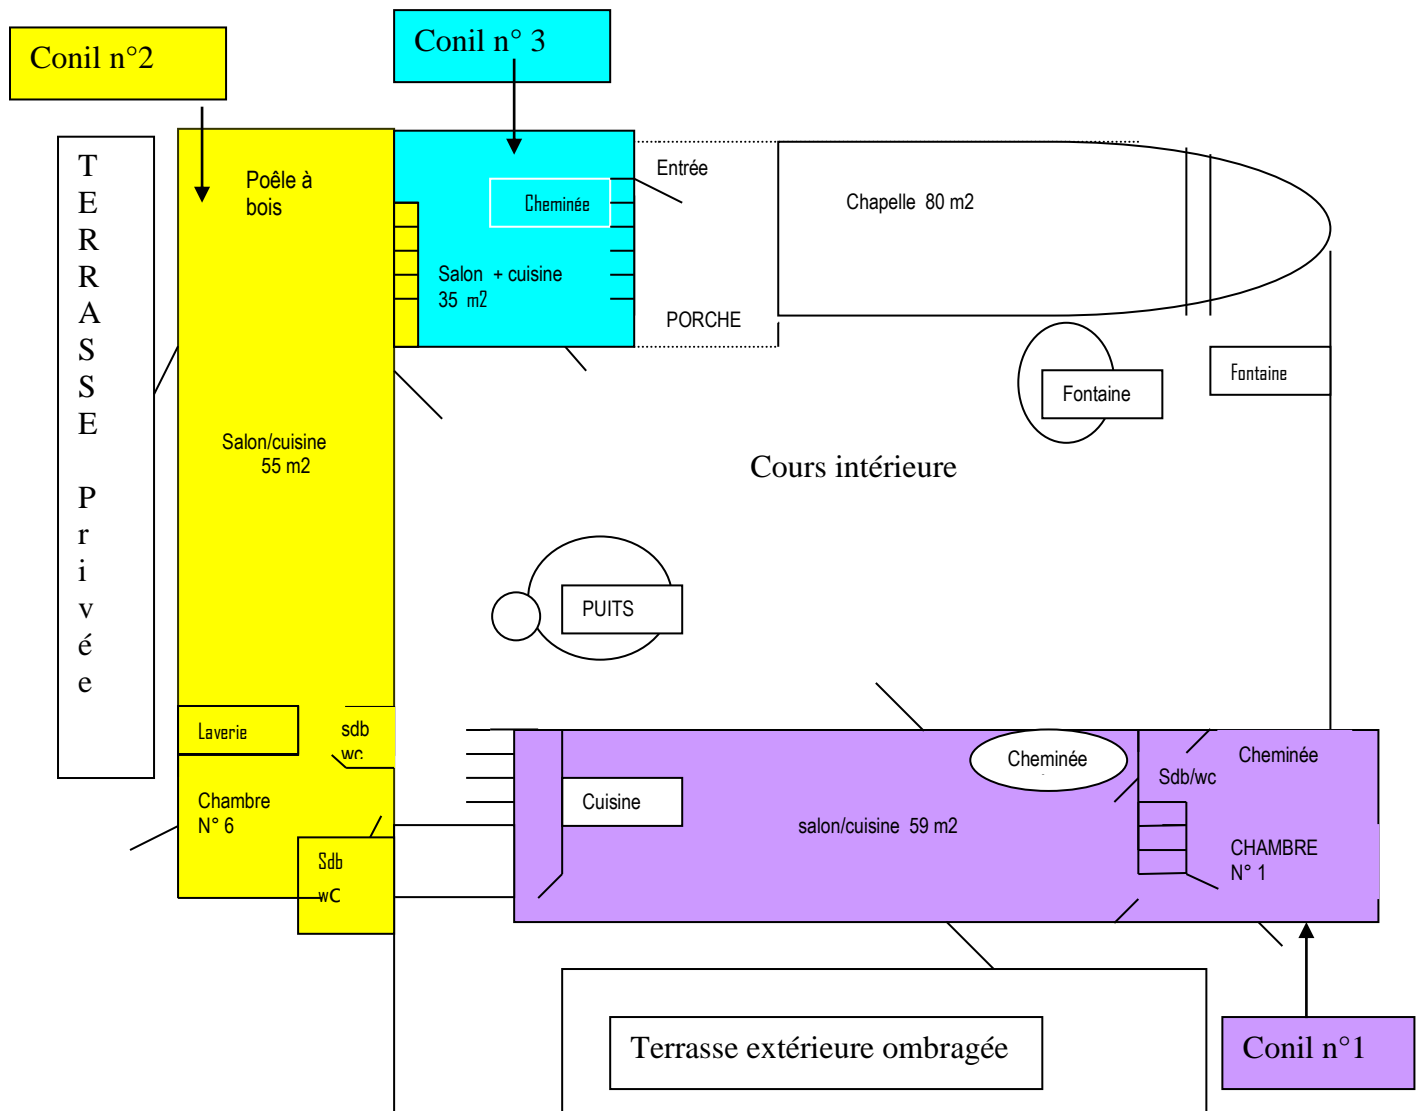

REZ DE CHAUSSEE

CONIL N°1 surface totale : 200 m²

- 1 **CHAMBRE N°1** : avec salle de douche et toilette - (6m²)+ cheminée insert : 1 Lit DOUBLE 160 cm : 2 personnes
- GRAND SEJOUR/CUISINE EQUIPEE : 59 m²
- Laverie : lave-vaisselle – machine à laver le linge – sèche-linge - 1 frigidaire avec partie congélation + 1 congélateur + 1 petit frigidaire

CONIL N°2 surface totale : 190 m²


- 1 **CHAMBRE N° 6** : 1 LIT DOUBLE 160 + 1 LIT 90 SIMPLE 21 m² avec salle de bain/toilette privée (12 m²) + dressing : 3 personnes
- GRAND SEJOUR/CUISINE 53 m² : avec cheminée : gros poêle à bois, piano + orgue électrique, télévision, hifi, lecteur dvd –cuisine entièrement équipée avec gazinière piano + 1 frigidaire avec partie congélation + lave-vaisselle
- Laverie (sèche-linge – machine à laver le linge
- + 2eme salle de bain : douche/toilette

CONIL N° 3 surface totale : 100 m²

Cuisine équipée avec lave-vaisselle/salon : cheminée insert : 35 m²

LE PRIEURE DE NOTRE DAME DE CONIL

1er ETAGE

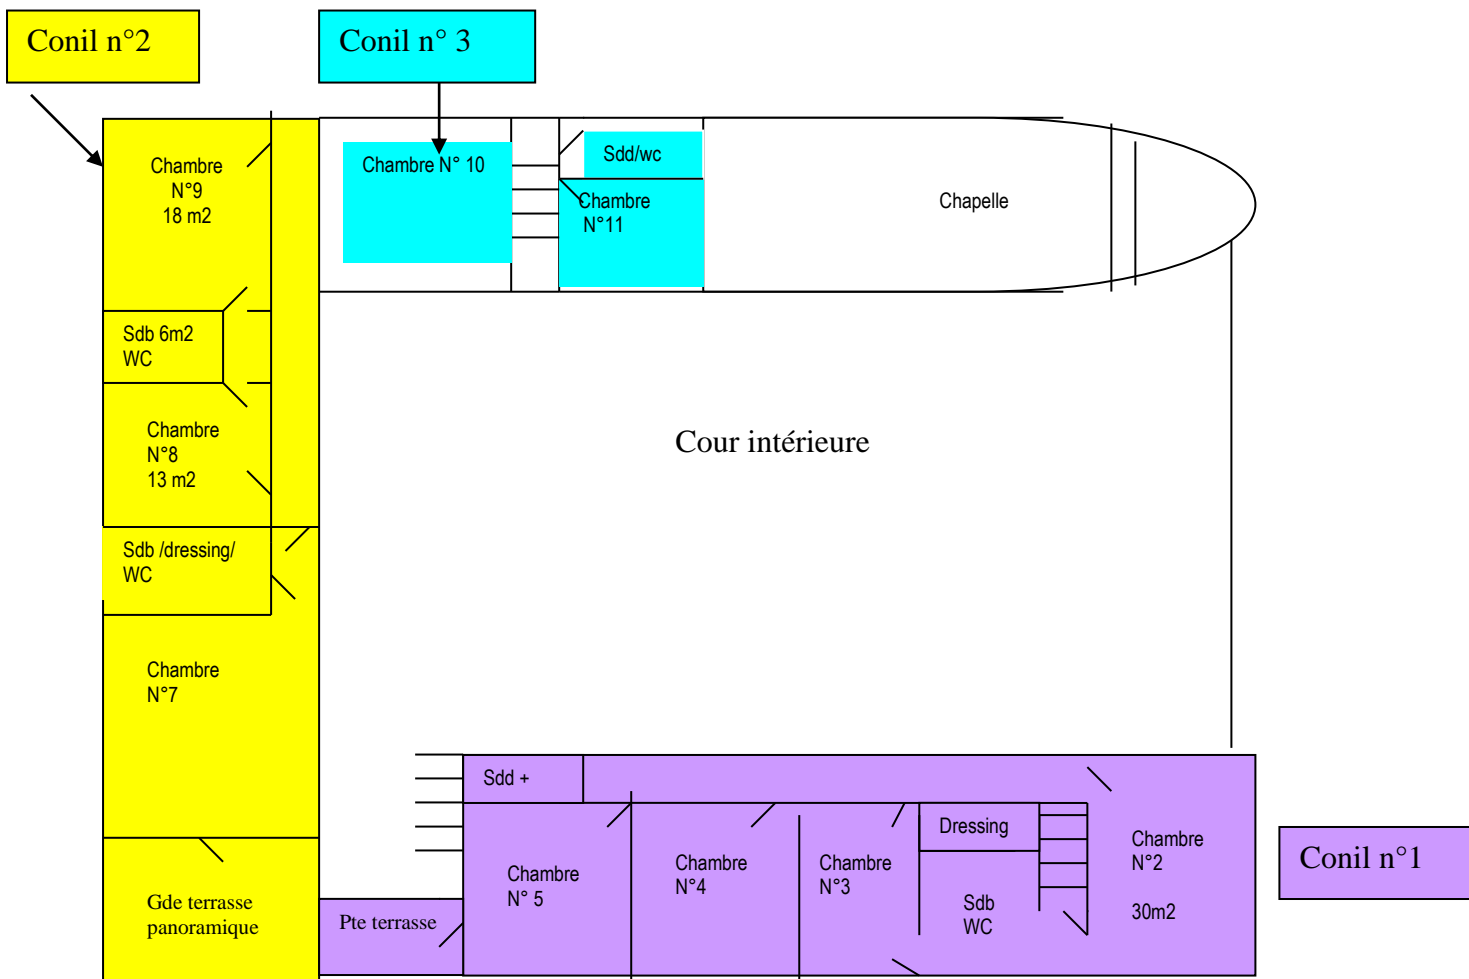

CONIL N°1 11 personnes

- 1 **CHAMBRE N° 5** indépendante LIT DOUBLE 160 cm et accès petit terrasse + accès couloir – 15 m2 : 2 personnes
- 1 salle de bain + toilette (6m2) dans le couloir
- 1 **CHAMBRE N° 4** indépendante LIT DOUBLE 160cm – 14 m2 accès couloir : 2 personnes
- 1 **PETITE CHAMBRE N°3** 2 LITS SIMPLE 80 cm : 2 lits séparés simples 2 pers : 12,25 m2 avec salle de bain commune + WC CHAMBRE N°2 et accès couloir : 2 personnes
- 1 **GRANDE CHAMBRE N°2** 1 LIT DOUBLE 160 cm + 1 LIT SIMPLE 90 cm avec accès salle de bain + dressing (15m2) : 3 personnes


CONIL N°2 11 personnes

- 1 **GRANDE CHAMBRE N°7** 1 LIT DOUBLE 160 + 2 LITS 90 cm avec salle de bain dressing (10m2) et terrasse privés - 43,4 m2 : 4 personnes
- 1 **CHAMBRE N°8** LIT DOUBLE 160 cm salle de bain + WC (6m2) commune avec CHAMBRE N°9– 13 m2 accès couloir : 2 personnes
- 1 **CHAMBRE N°9** - 2 LITS SIMPLE 90 cm salle de bain commune avec CHAMBRE 8 – 18 m- accès couloir – 2 personnes

CONIL N° 3 5 personnes

- 1 **CHAMBRE N°10** 25 m2 1 LIT DOUBLE 160 cm + 1 lit de 90 SIMLE : 3 personnes
- 1 **CHAMBRE N°11** : 1 LIT DOUBLE 160 cm : 2 personnes
- 1 salle de bain + WC 8 m2

Entrée CONIL + PARKING

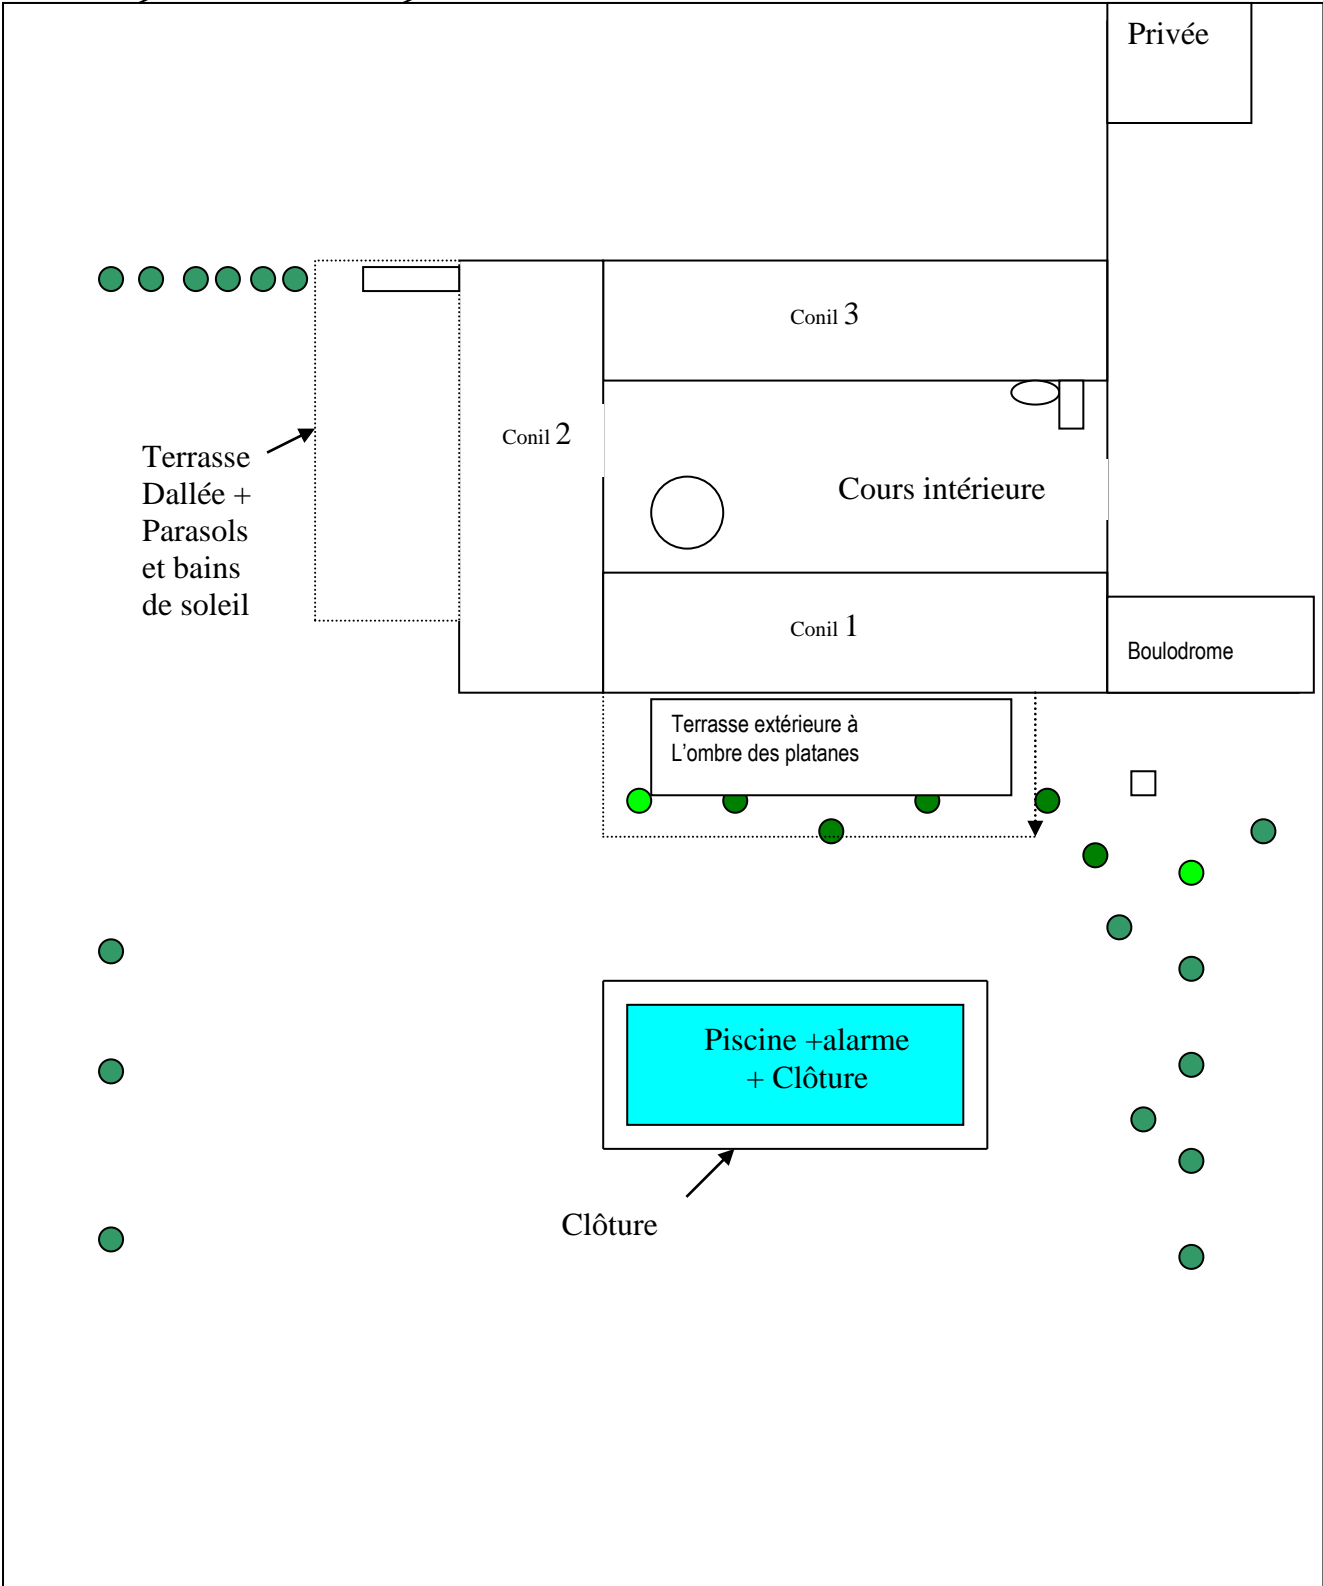

ENTREE CONIL 1

